



# 1º andar

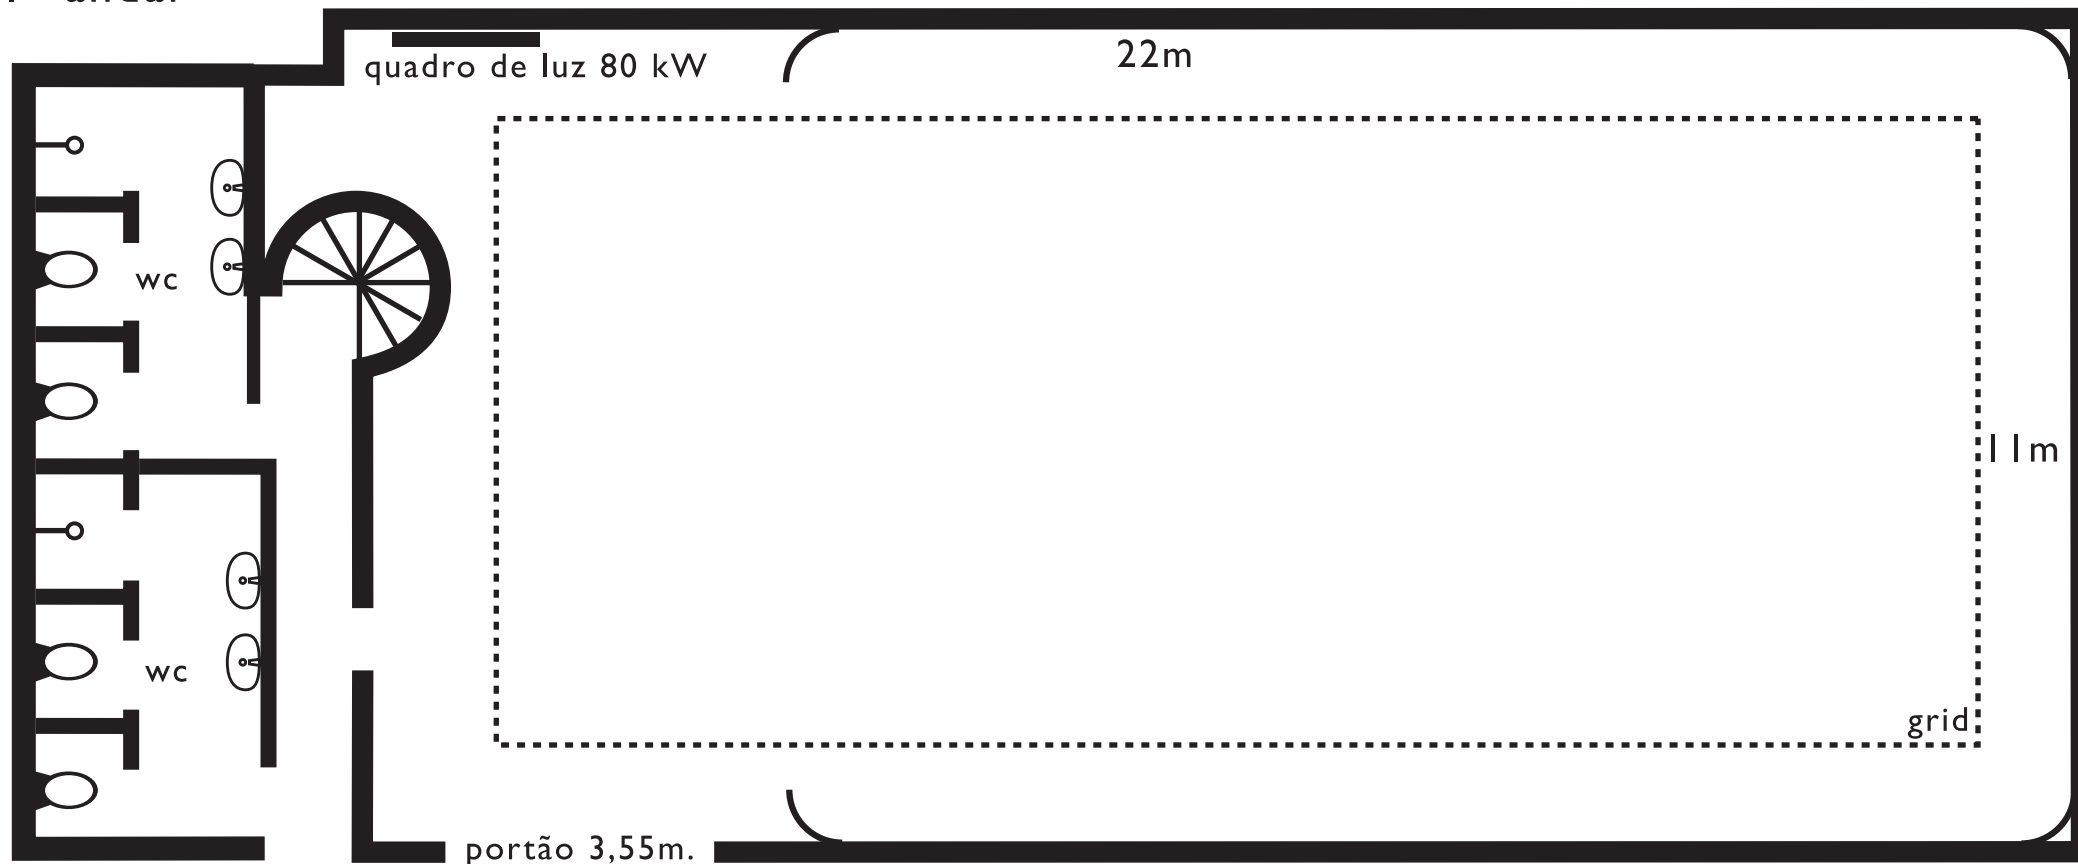

# 2º andar

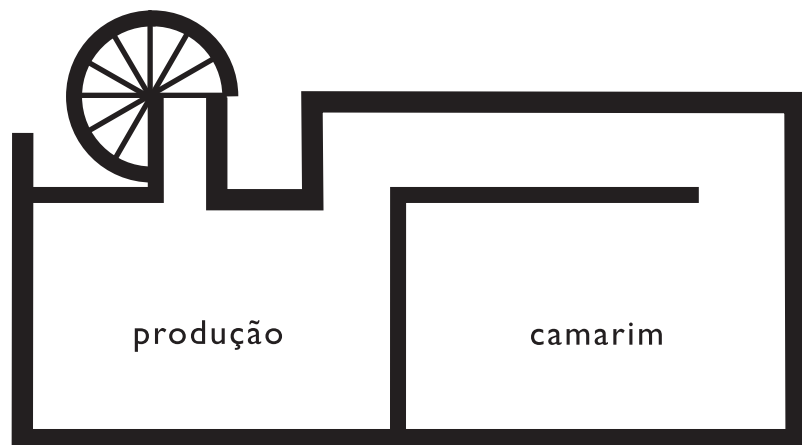

planta baixa  
escala = 1/100



- pé direito de 5m até grid
- tratamento termo-acústico
- ar-condicionado
- sala de produção com telefone
- camarim com ar-condicionado
- refeitório
- 2 vagas de estacionamento